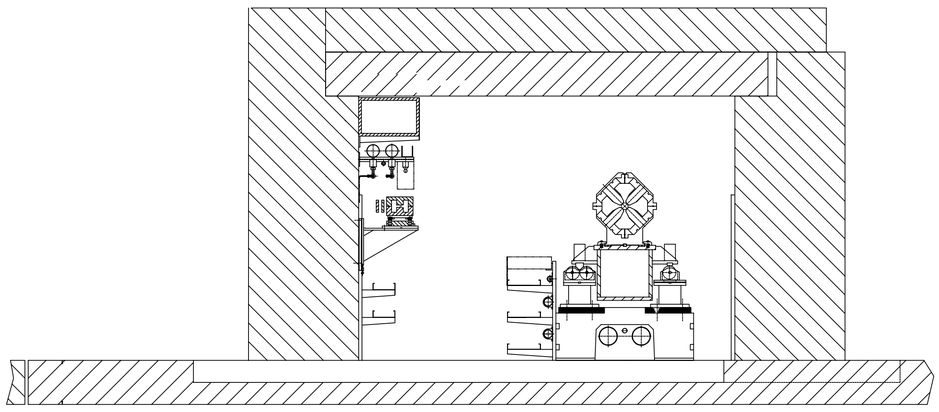

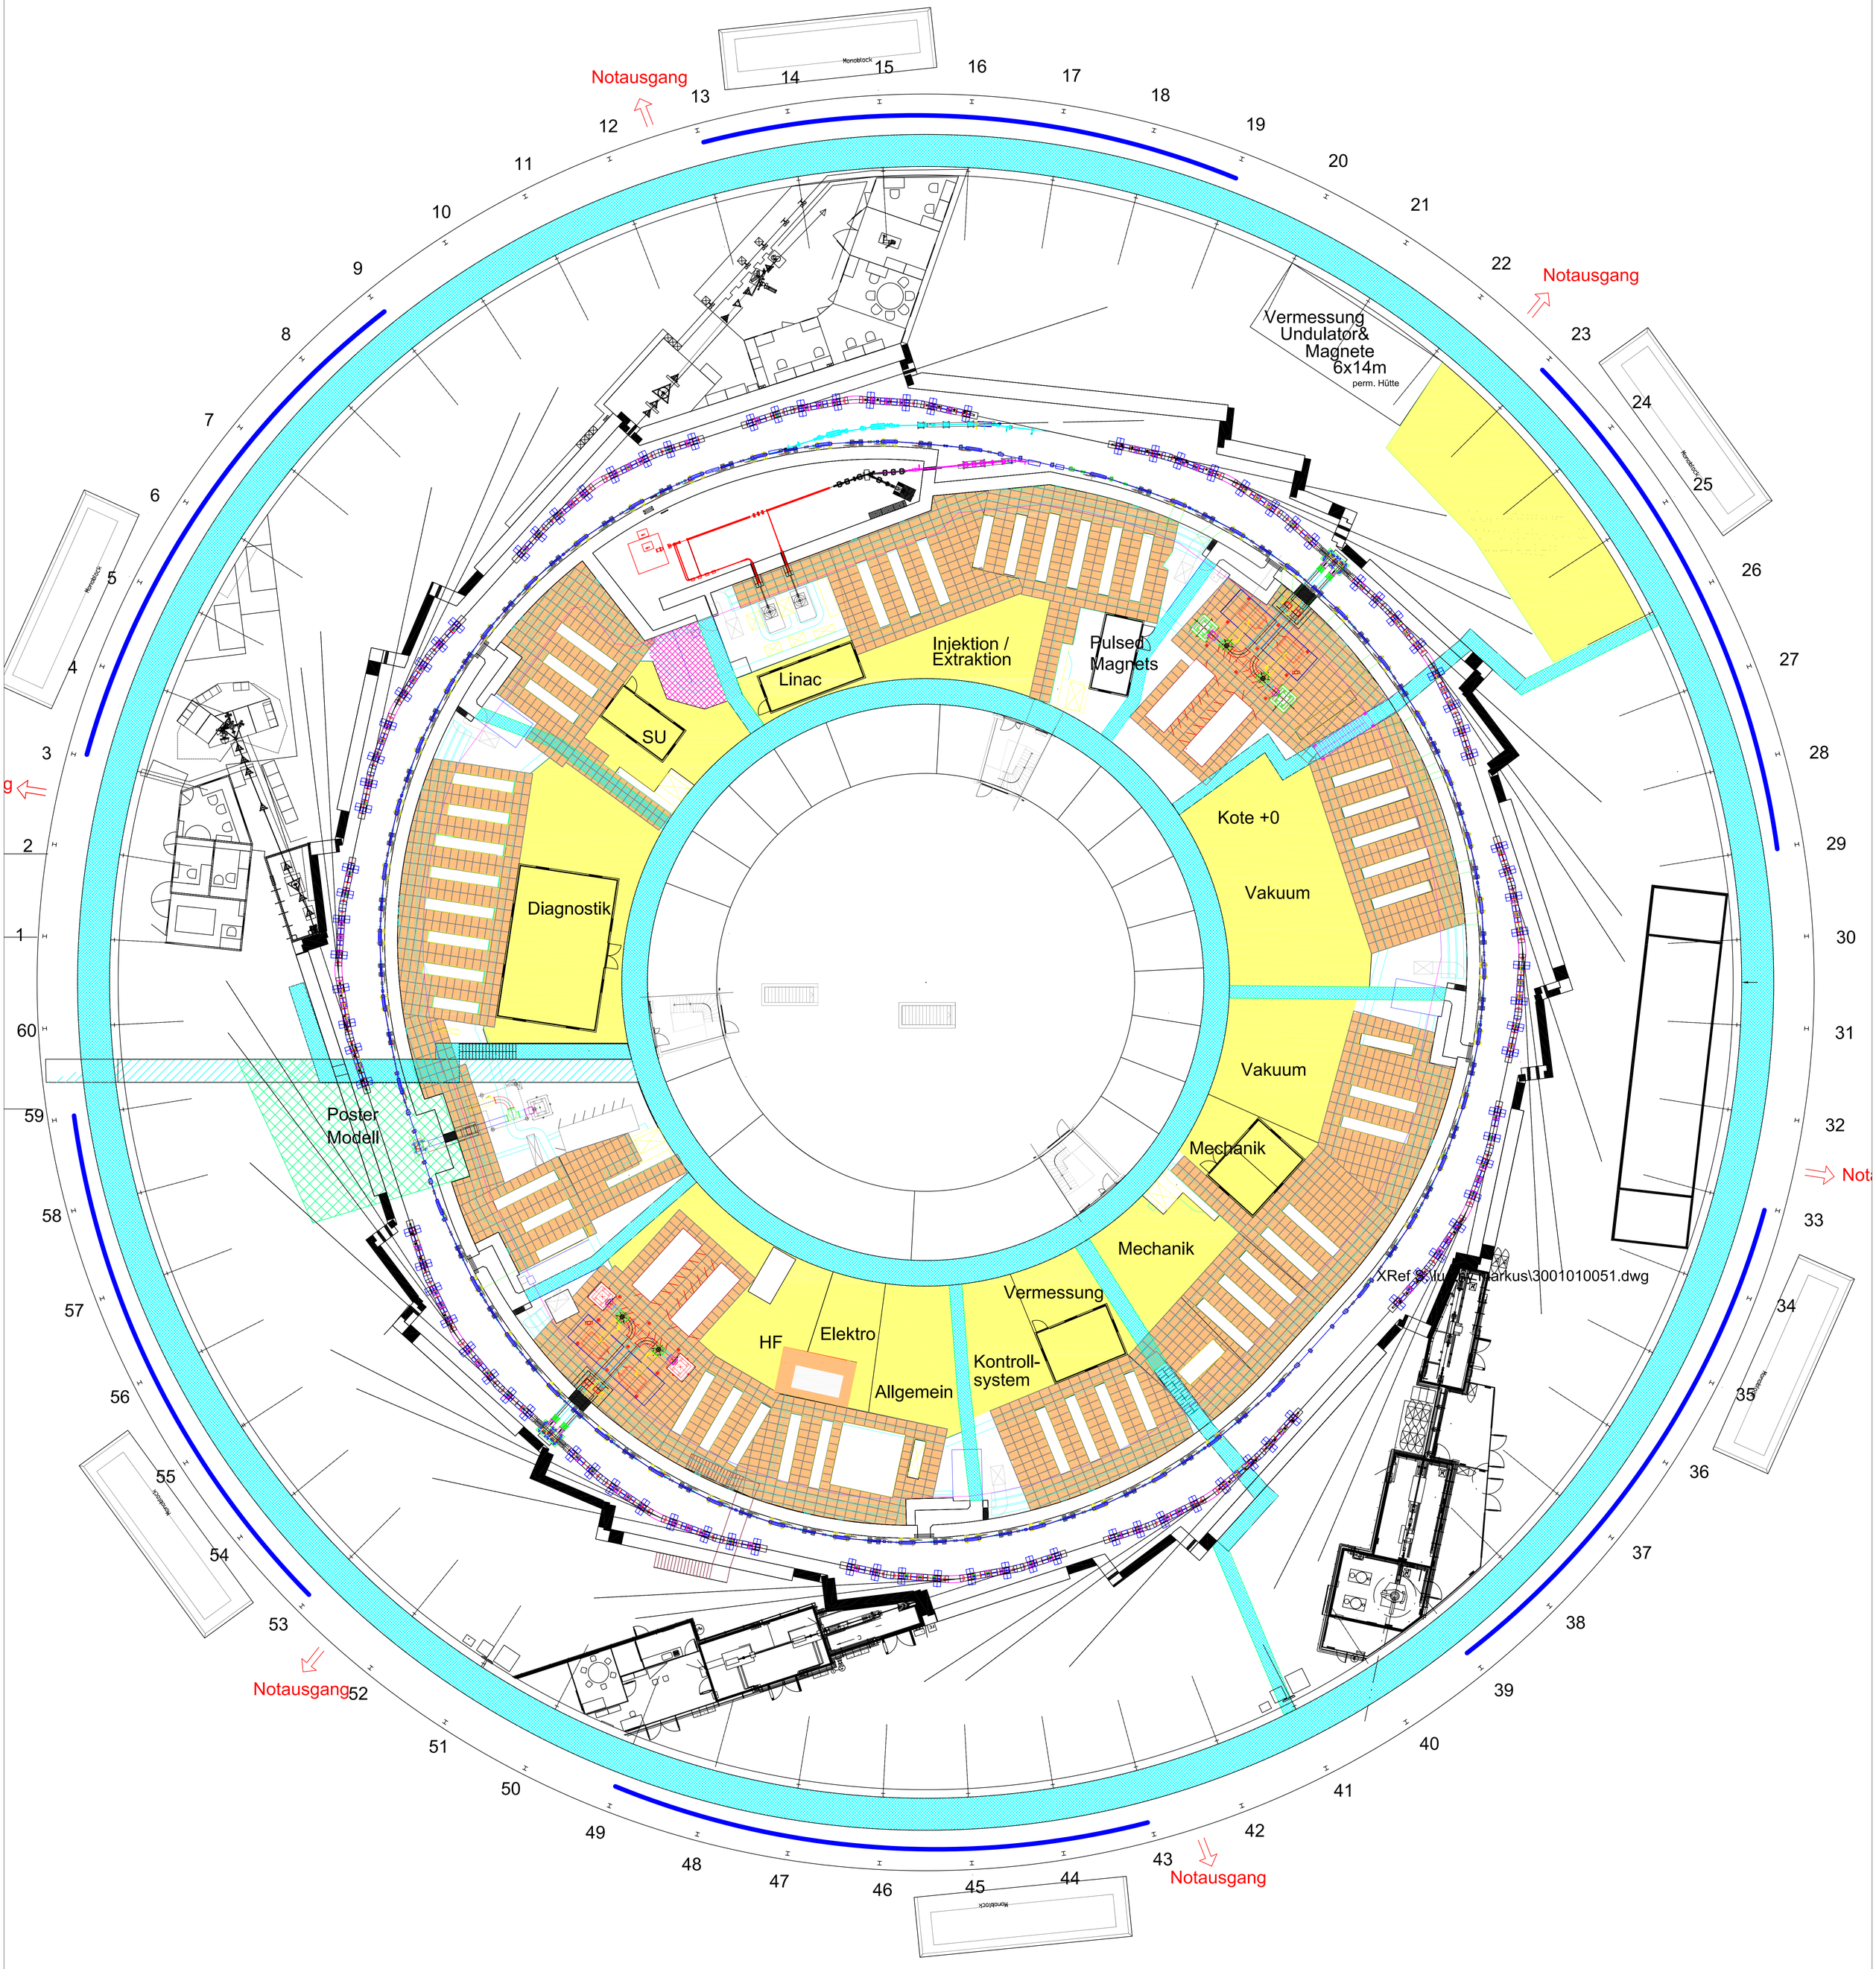

Abteilung Technik und Koordination 8800
Koordination Betrieb Anlagen West 8830
Markus Lüthy