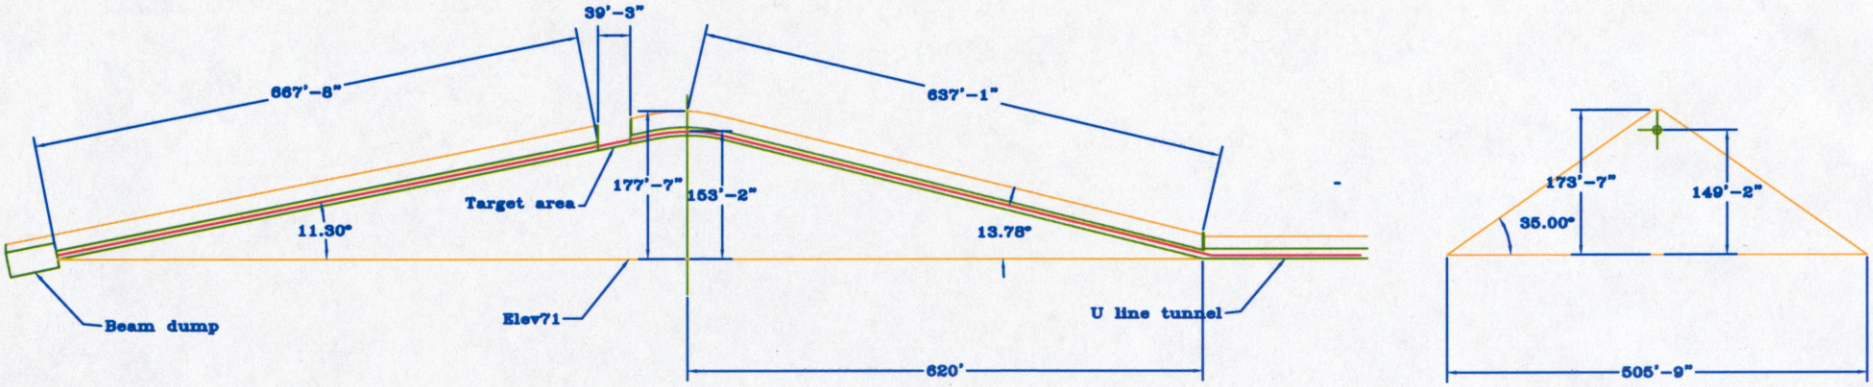
39'-3"
667'-8"
637'-1"
177'-7"
153'-2"
Target area
11.30°
13.78°
Beam dump
Elev71
U line tunnel
620'
173'-7"
149'-2"
35.00°
505'-9"