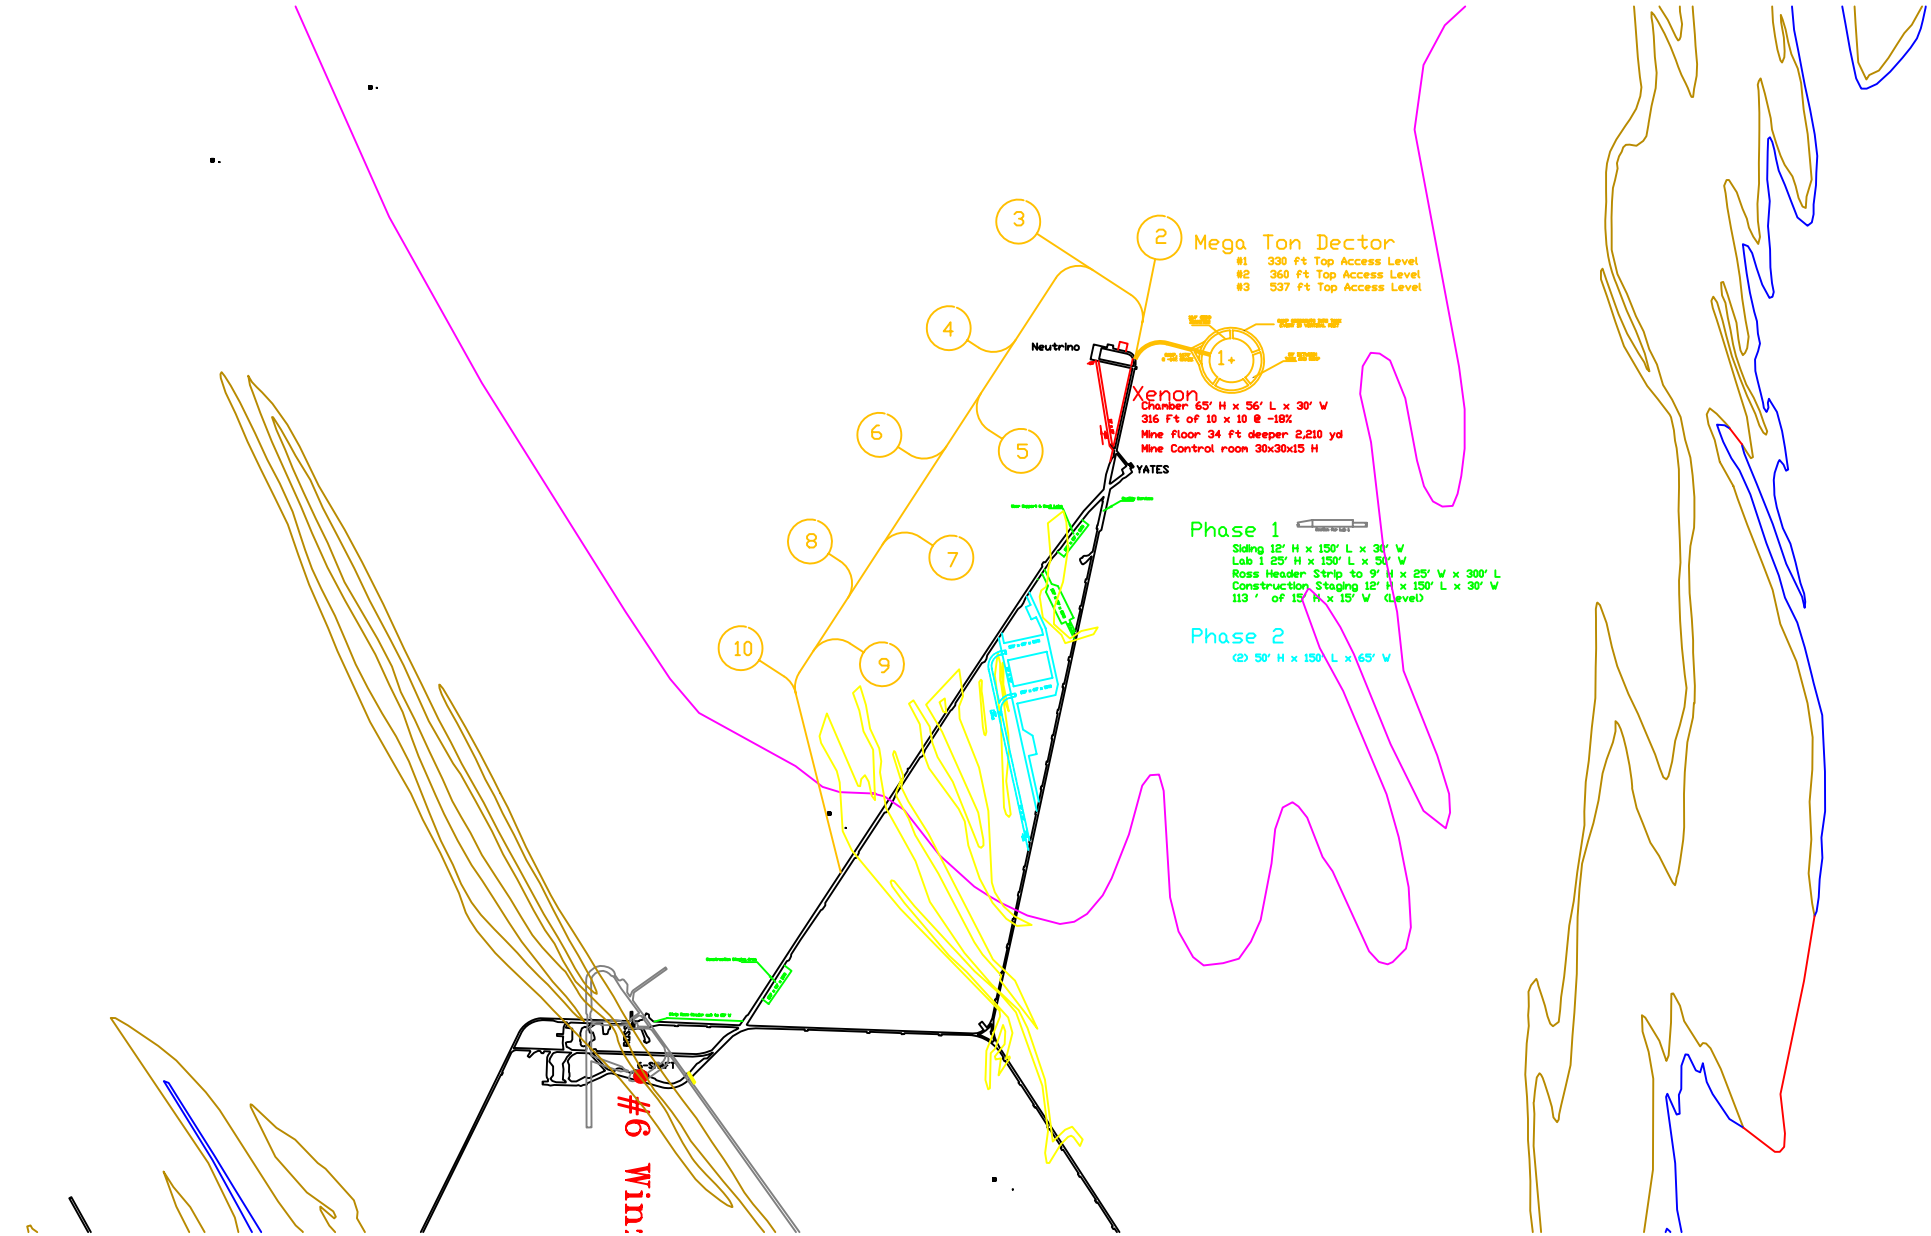
Mega Ton Dector
#1 330 ft Top Access Level
#2 360 ft Top Access Level
#3 537 ft Top Access Level
Neutrino
Xenon
Chamber 65' H x 56' L x 30' W
316 Ft of 10 x 10 @ -18%
Mine floor 34 ft deeper 2,210 yd
Mine Control room 30x30x15 H
YATES
Phase 1
Siding 12' H x 150' L x 30' W
Lab 1 25' H x 150' L x 54' W
Ross Header Strip to 9' H x 25' W x 300' L
Construction Staging 12' H x 150' L x 30' W
113 ' of 15' H x 15' W (Level)
Phase 2
(2) 50' H x 150' L x 65' W
#6 Win
1
2
3
4
5
6
7
8
9
10